


iltunoiden teipaukset (määrätyksi tms.) alakatu

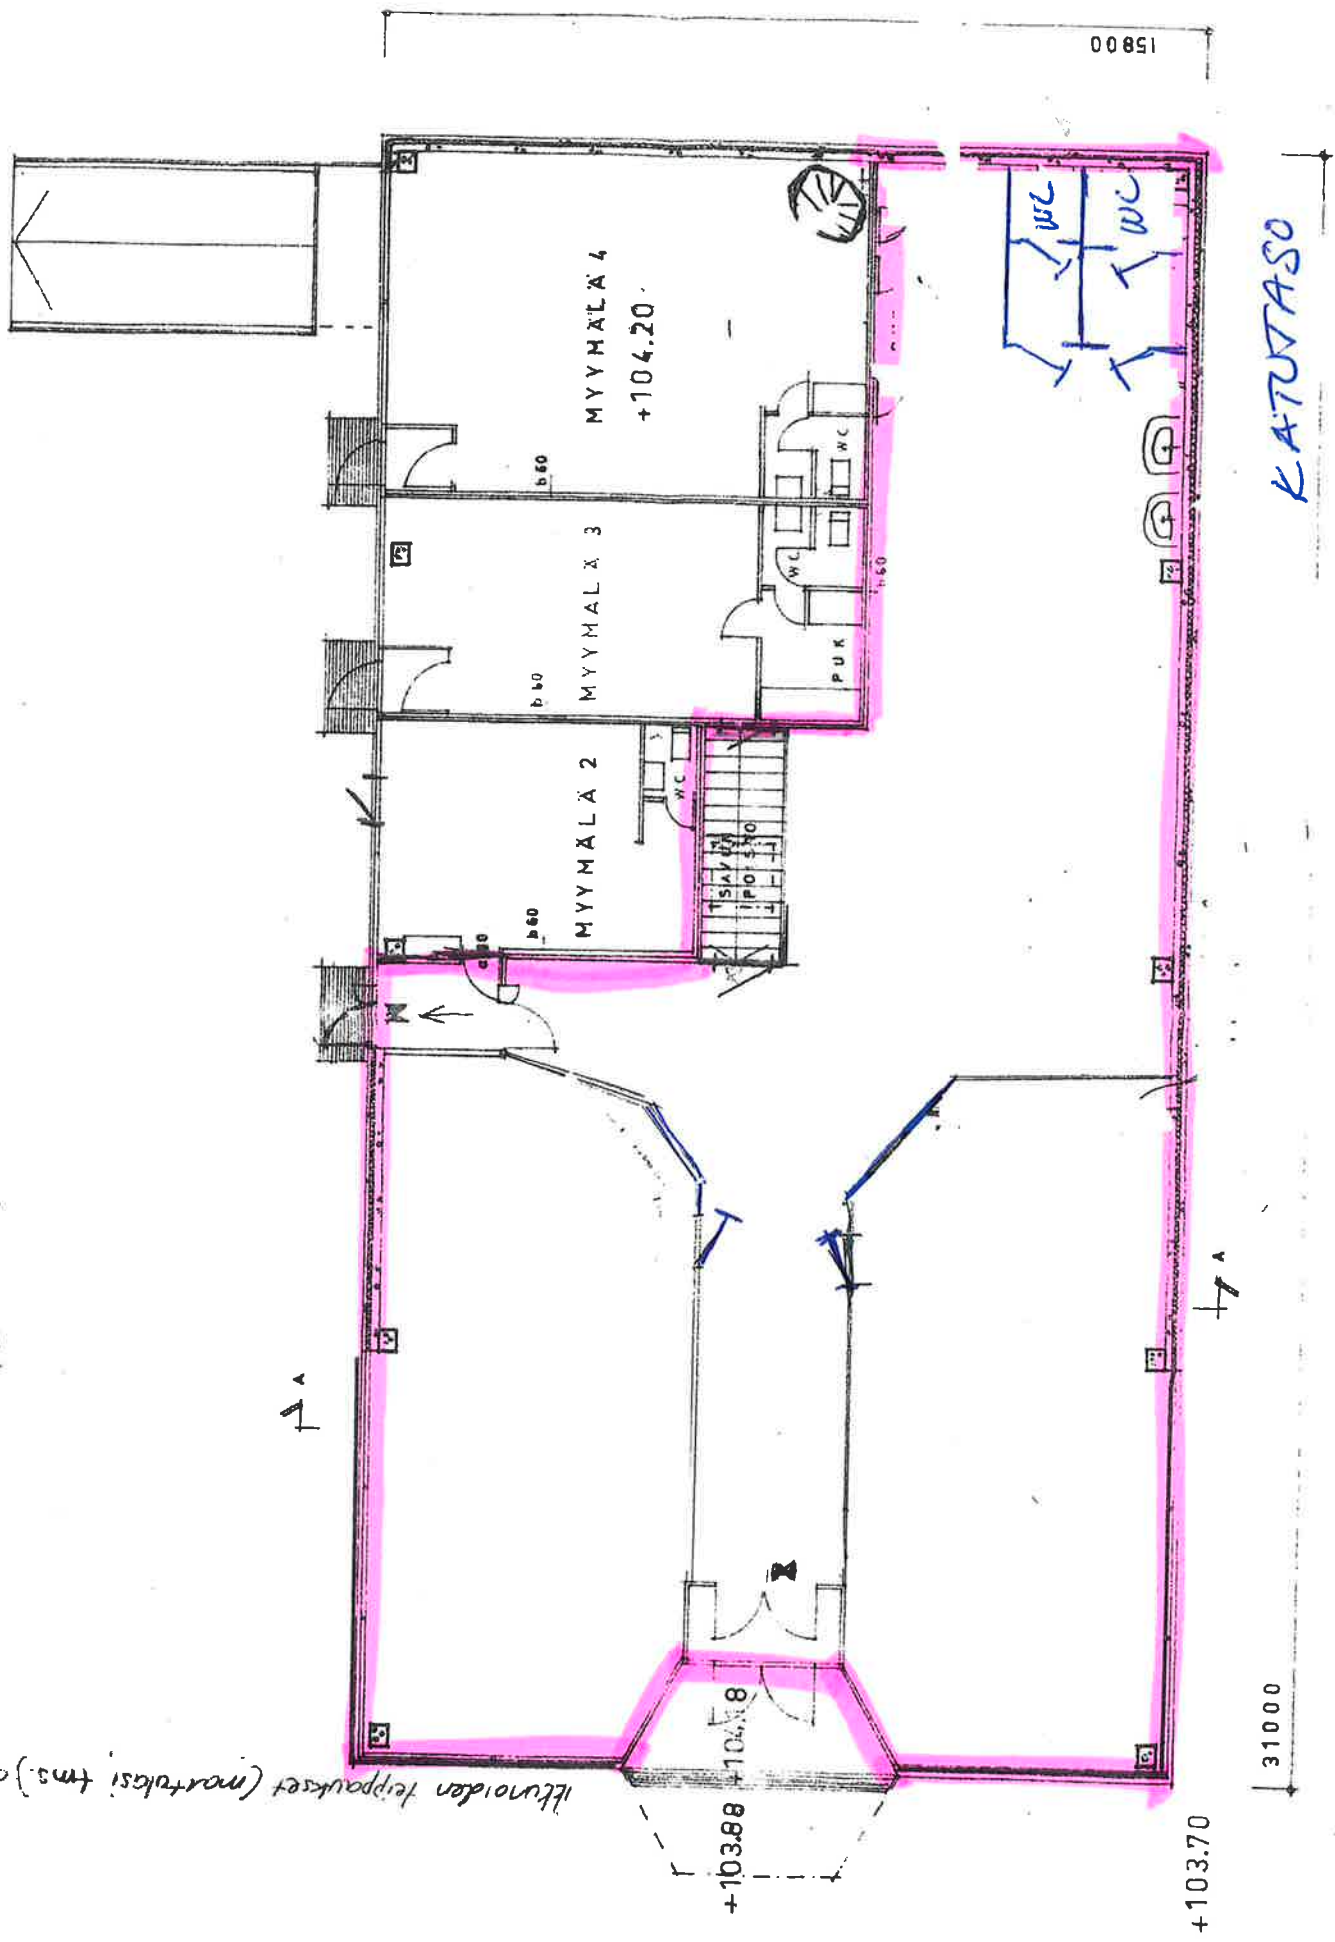

15800

MYYMÄLÄ 4
+104.20

MYYMÄLÄ 3

MYYMÄLÄ 2

PUK

SAVUKU
POIKSIO

WC
WC

KATUASO


31000

+103.88 +104.8

+103.70

1-A

2-A

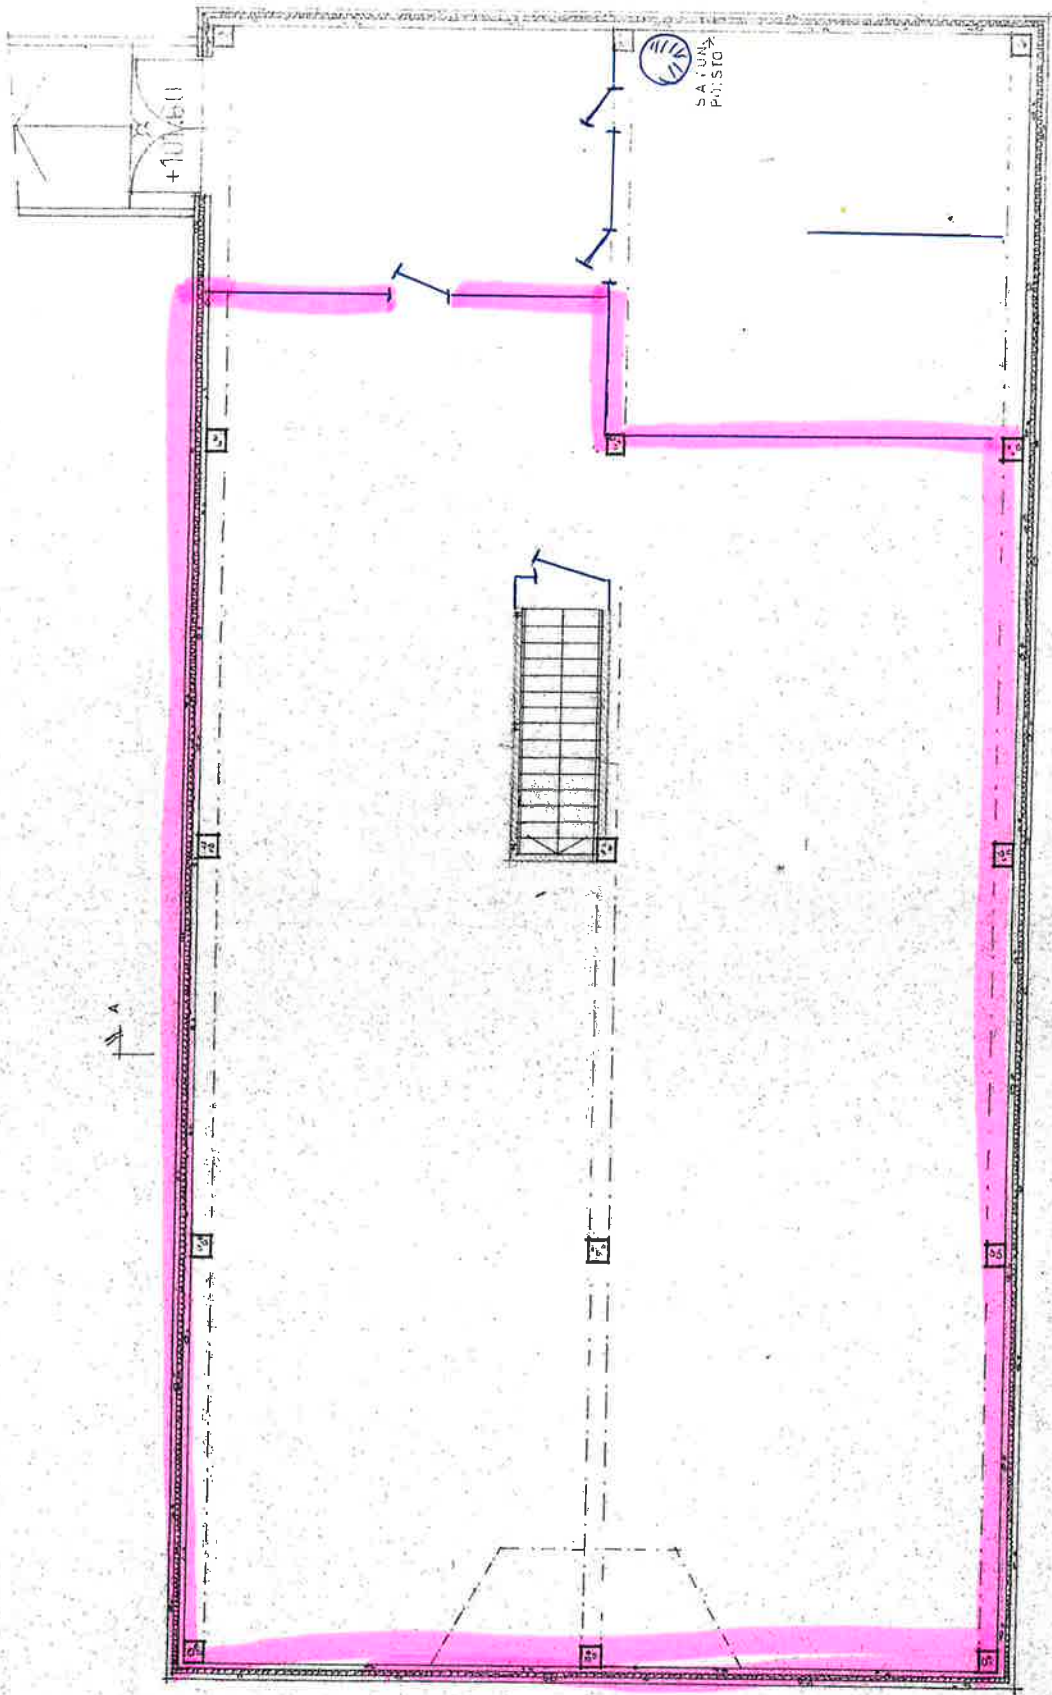

31000

KELLARIKERROS